

REAL 230

San Fernando

vivienda tipo 1F-2F





Superficies

Sup. Útil interior
Sup. Construida

Vivienda 3D

83,85 m²
96,62 m²

Localización

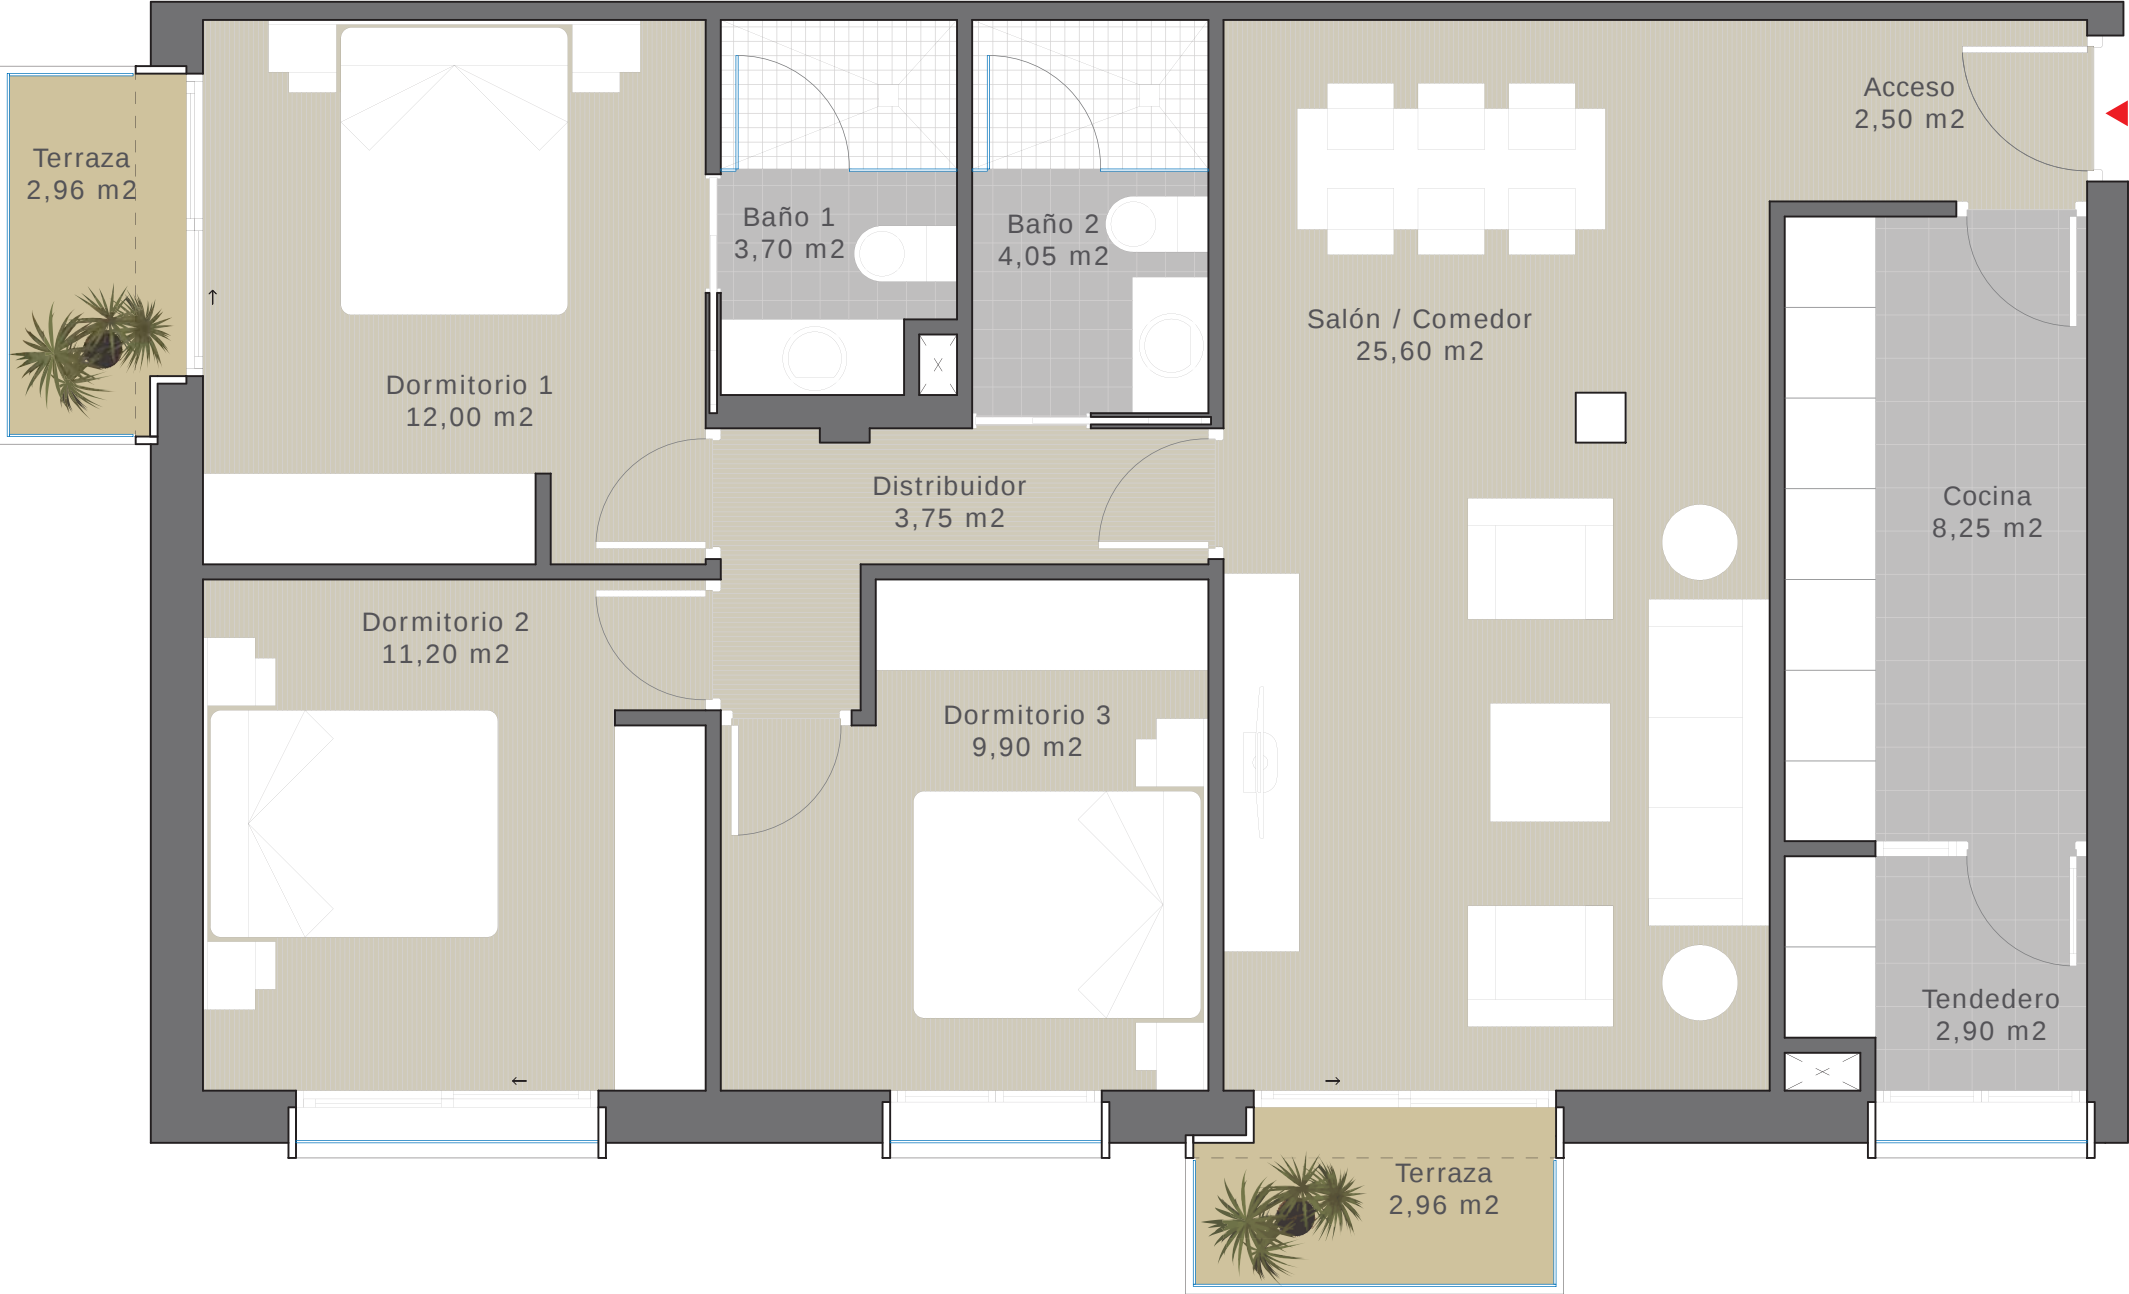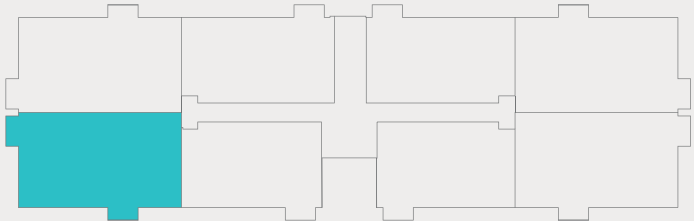

Nota: El presente documento es de carácter informativo. Los planos y superficies expresadas podrán experimentar variaciones por exigencias técnicas del proyecto. Todo el mobiliario es meramente indicativo.