

REAL 230



San Fernando

vivienda tipo 1H-2H



Superficies	Vivienda 2D
Sup. Útil interior	69,05 m²
Sup. Construida	79,15 m²

Localización

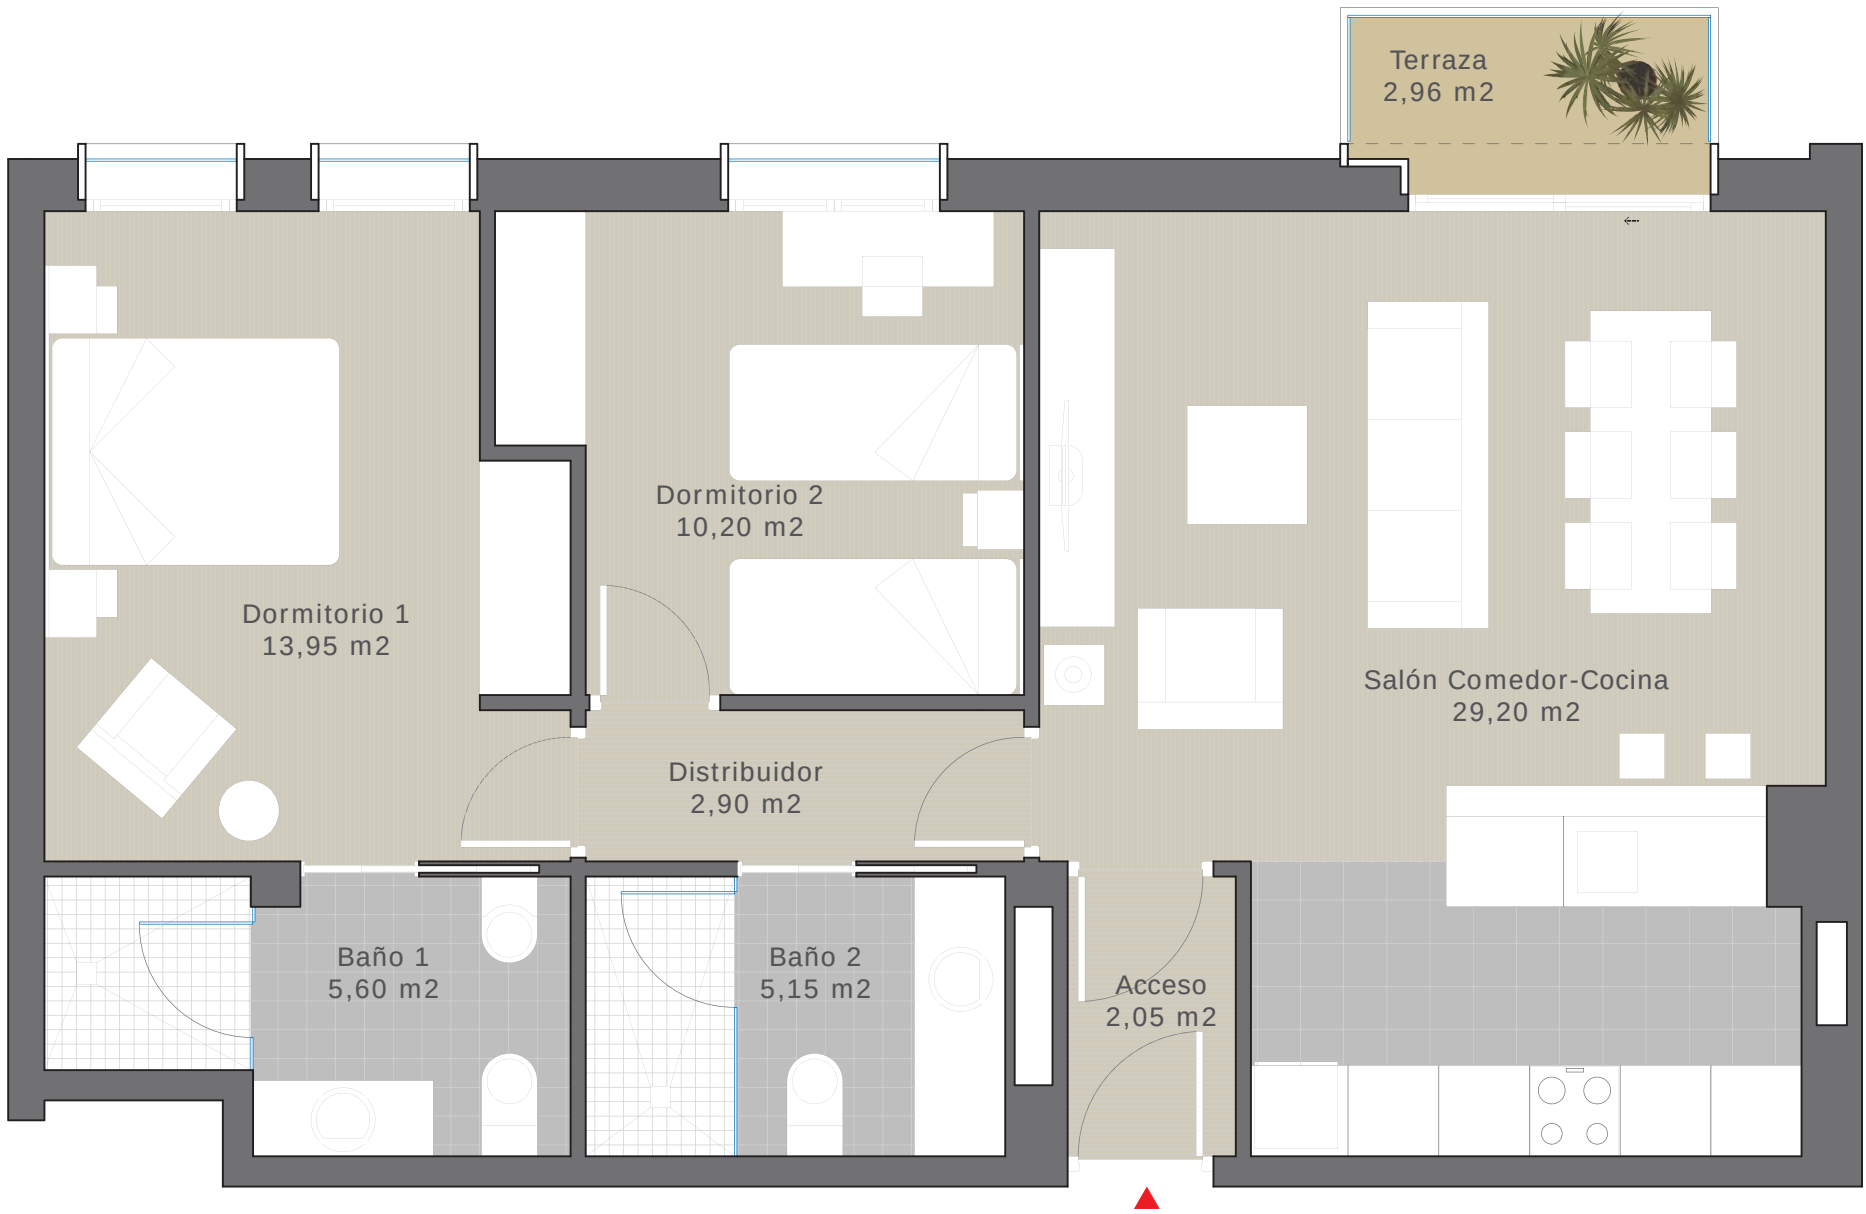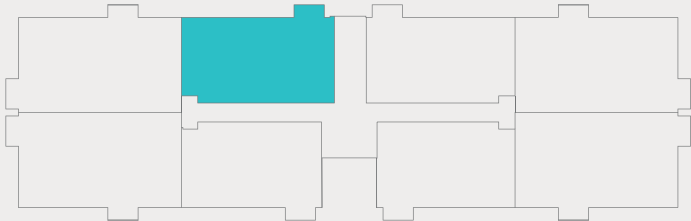

Nota: El presente documento es de carácter informativo. Los planos y superficies expresadas podrán experimentar variaciones por exigencias técnicas del proyecto. Todo el mobiliario es meramente indicativo.