


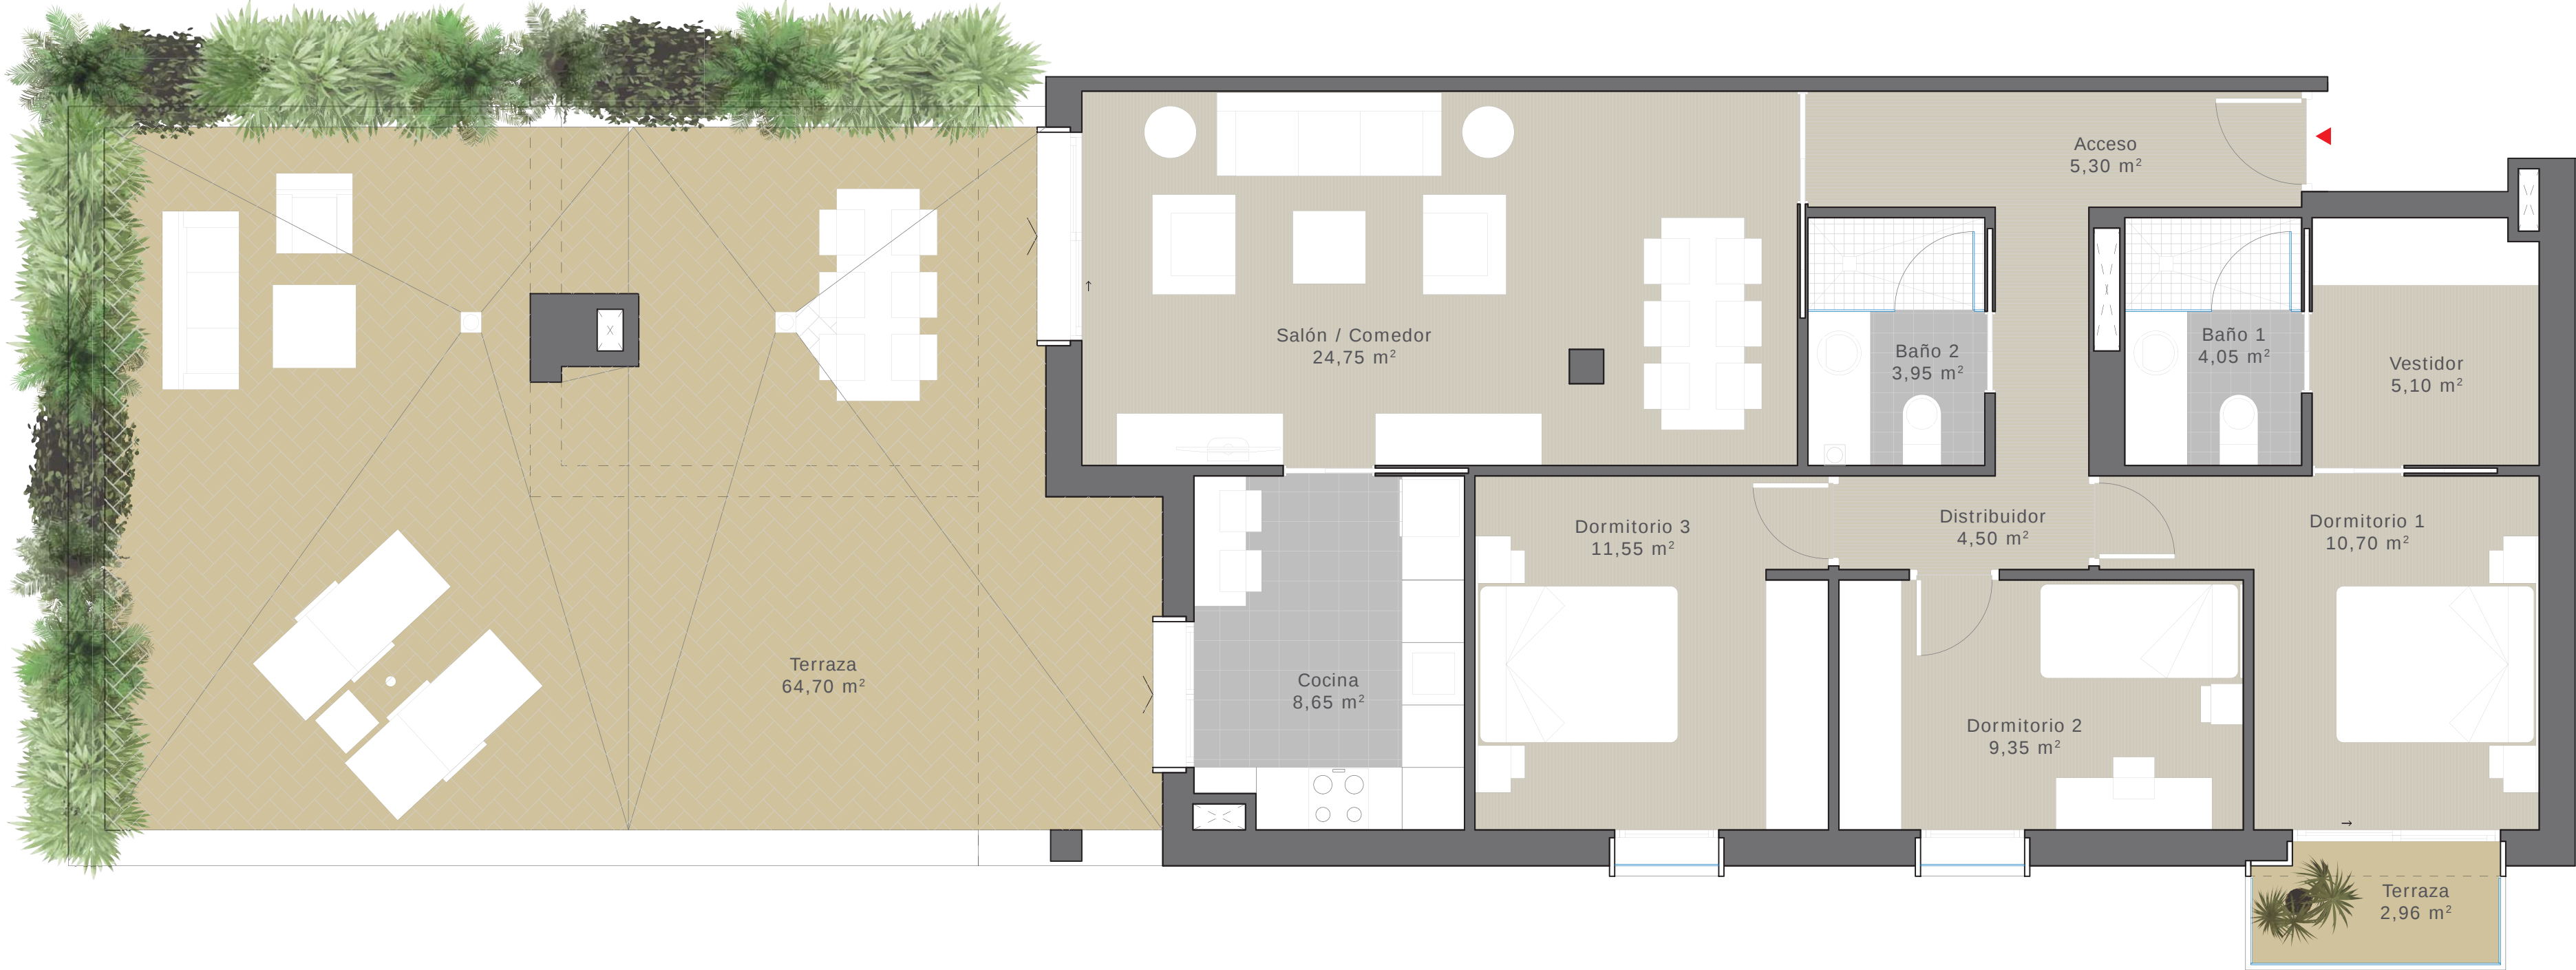

Nota: El presente documento es de carácter informativo. Los planos y superficies expresadas podrán experimentar variaciones por exigencias técnicas del proyecto. Todo el mobiliario es meramente indicativo.

REAL 230

San Fernando

vivienda tipo 3C



Superficies	Vivienda 3D
Sup. Útil interior	87,90 m ²
Sup. Útil con terraza	152,60 m ²
Sup. Construida	102,45 m ²

Localización

