

REAL 230

San Fernando

vivienda tipo PB.A





Superficies

Sup. Útil interior
Sup. Construida

Vivienda 2D

69,05 m²
79,15 m²

Localización

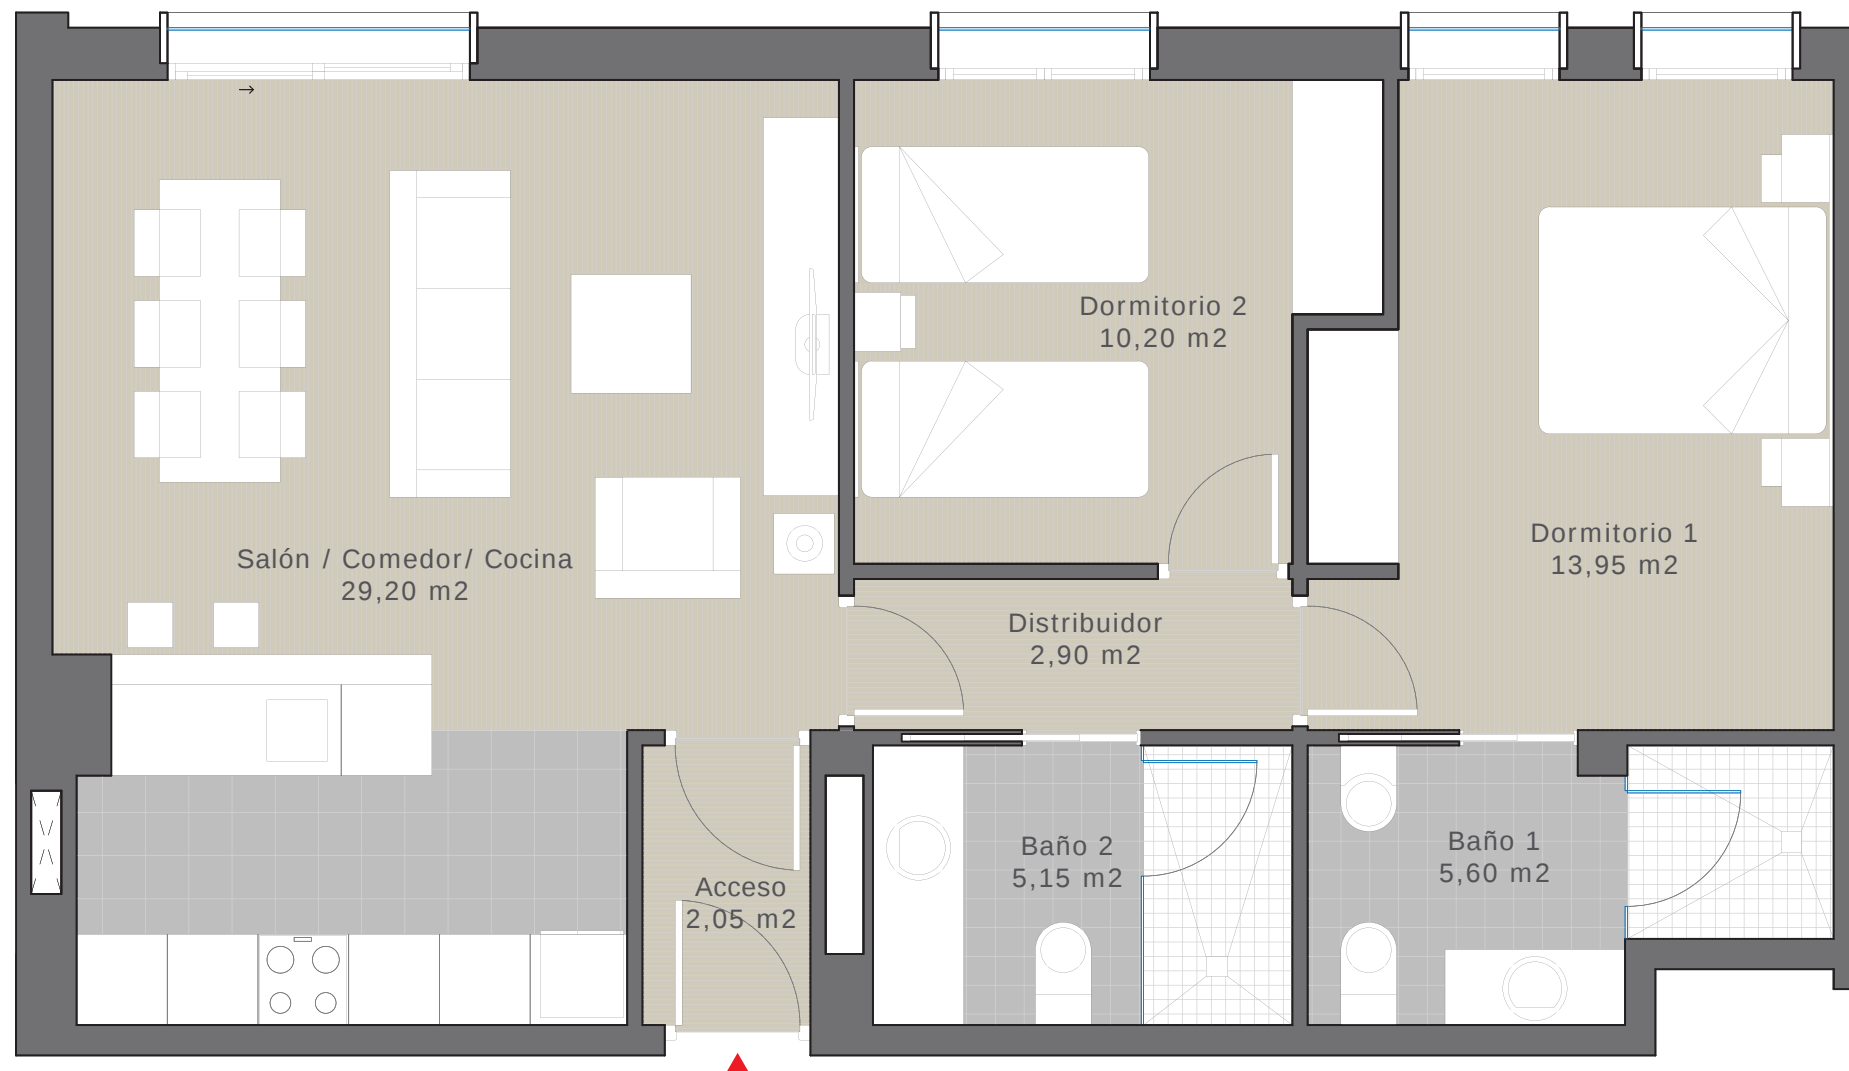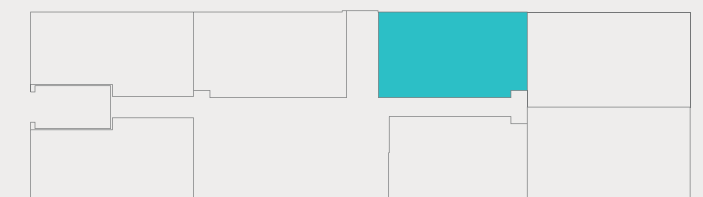

Nota: El presente documento es de carácter informativo. Los planos y superficies expresadas podrán experimentar variaciones por exigencias técnicas del proyecto. Todo el mobiliario es meramente indicativo.