

REAL 230

San Fernando

vivienda tipo PB.D





Superficies

Sup. Útil interior
Sup. Construida

Vivienda 2D

62,55 m²
72,75 m²

Localización

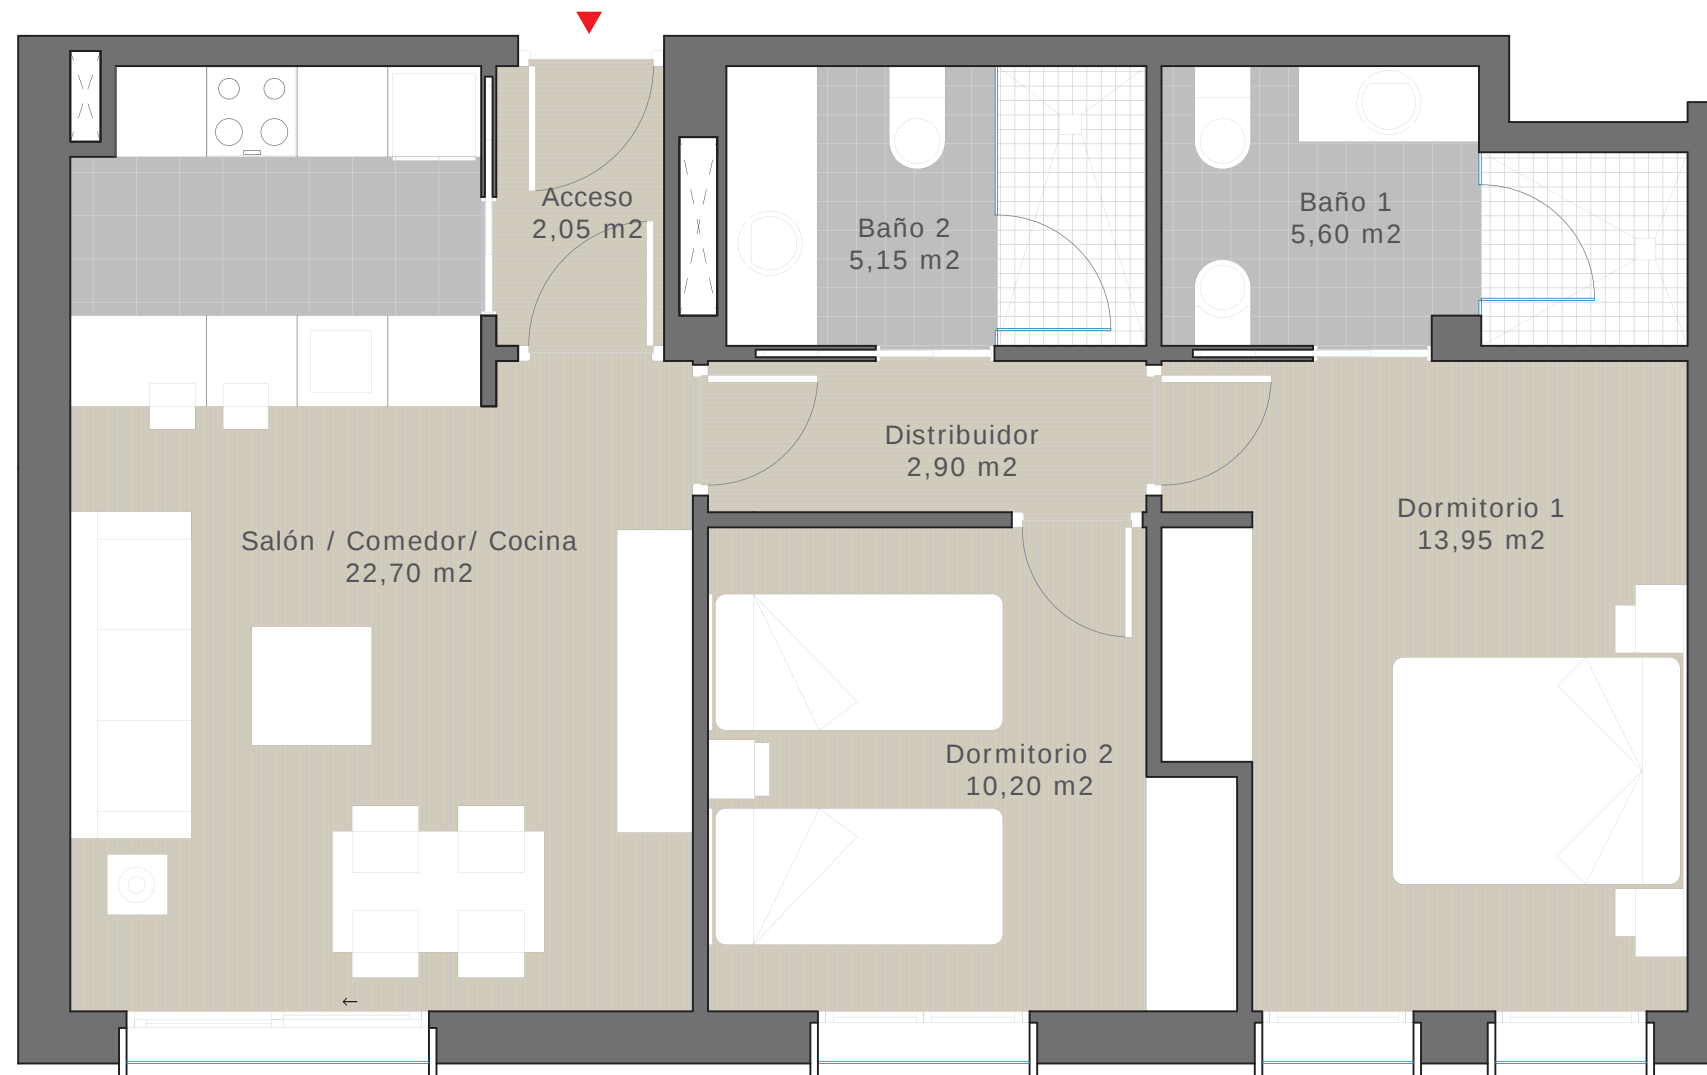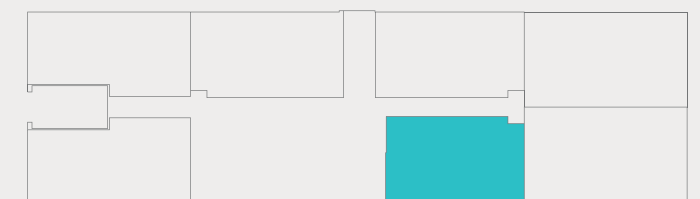

Nota: El presente documento es de carácter informativo. Los planos y superficies expresadas podrán experimentar variaciones por exigencias técnicas del proyecto. Todo el mobiliario es meramente indicativo.