

REAL 230



San Fernando

vivienda tipo PB.E



Superficies	Vivienda 2D
Sup. Útil interior	66,30 m ²
Sup. Construida	79,55 m ²

Localización

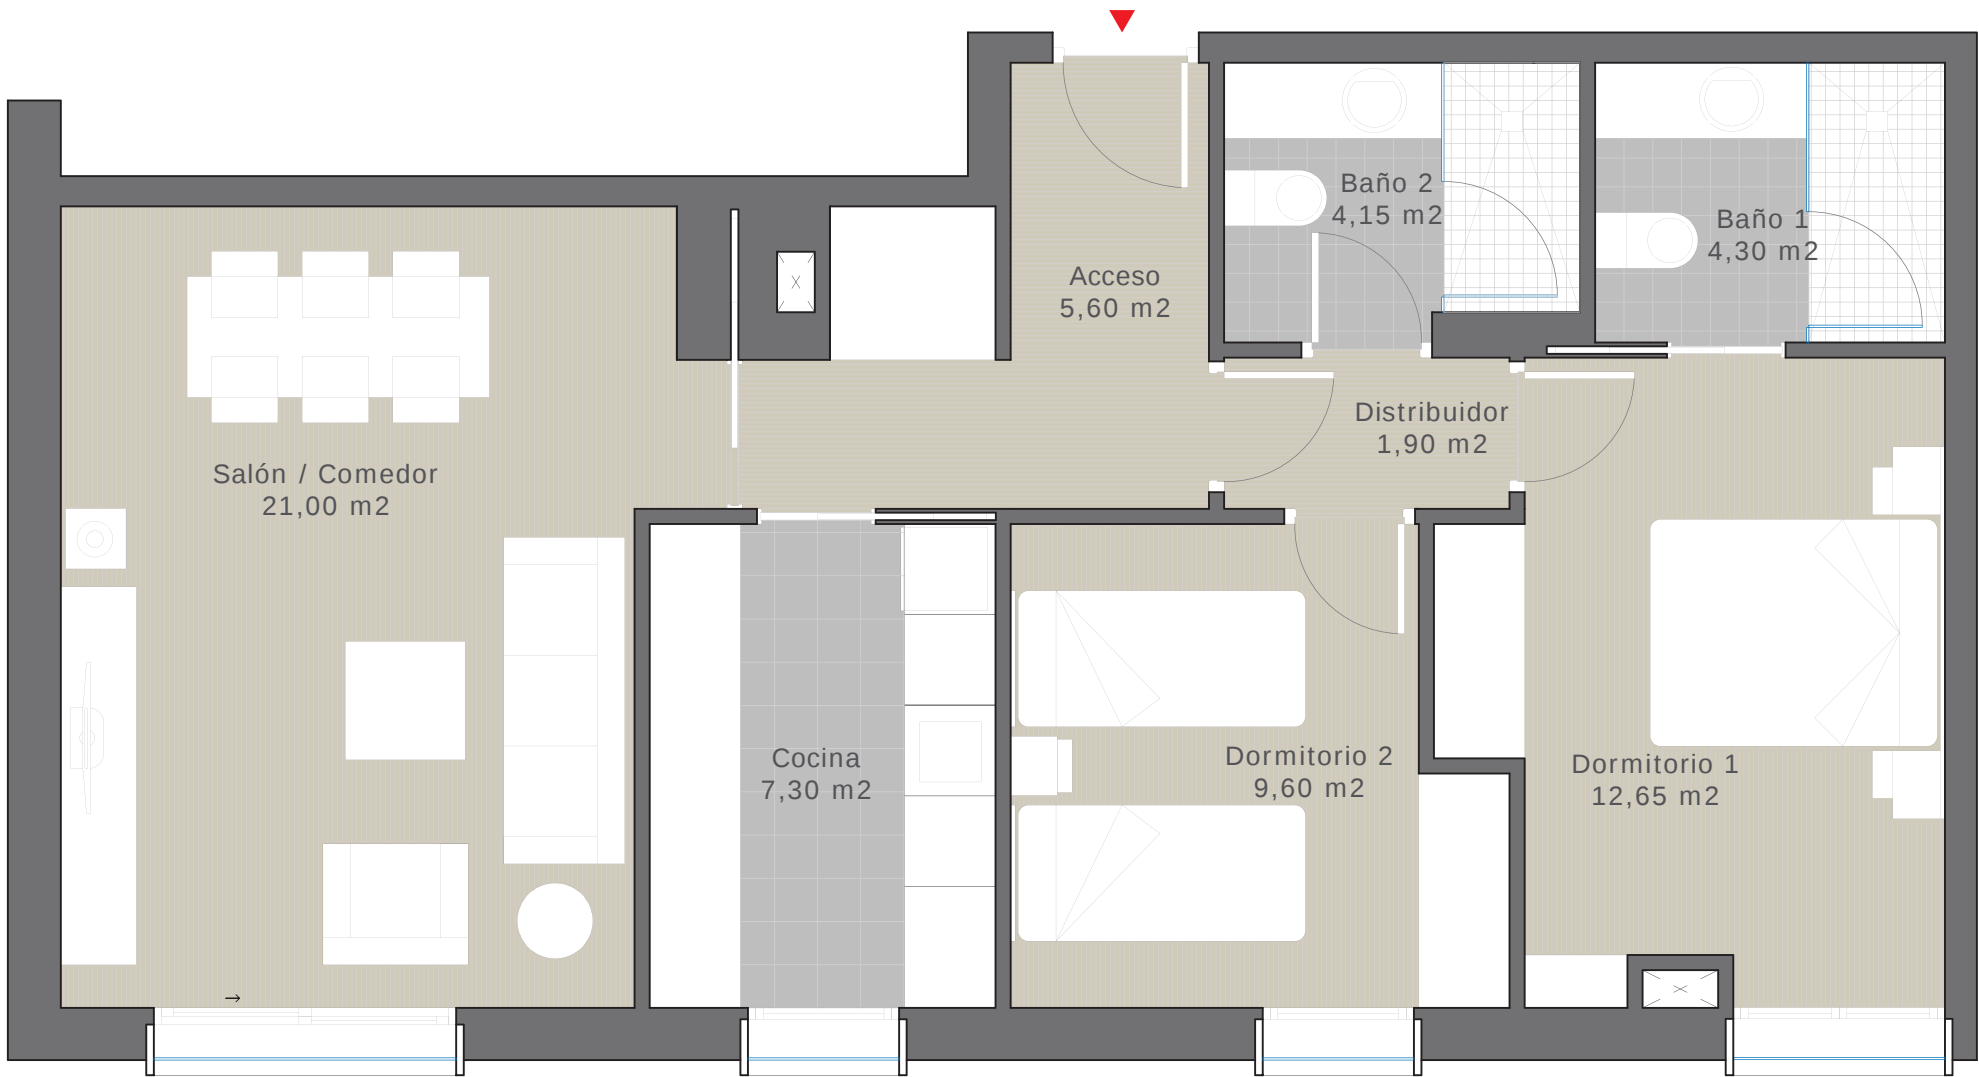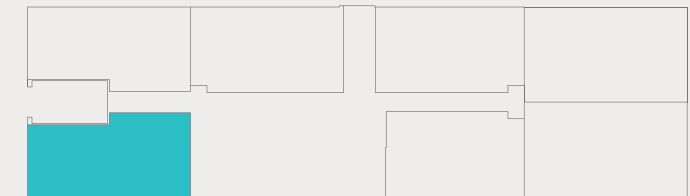

Nota: El presente documento es de carácter informativo. Los planos y superficies expresadas podrán experimentar variaciones por exigencias técnicas del proyecto. Todo el mobiliario es meramente indicativo.