

# REAL 230



San Fernando

vivienda tipo PB.G



| Superficies        | Vivienda 2D          |
|--------------------|----------------------|
| Sup. Útil interior | 69,75 m <sup>2</sup> |
| Sup. Construida    | 79,90 m <sup>2</sup> |

## Localización

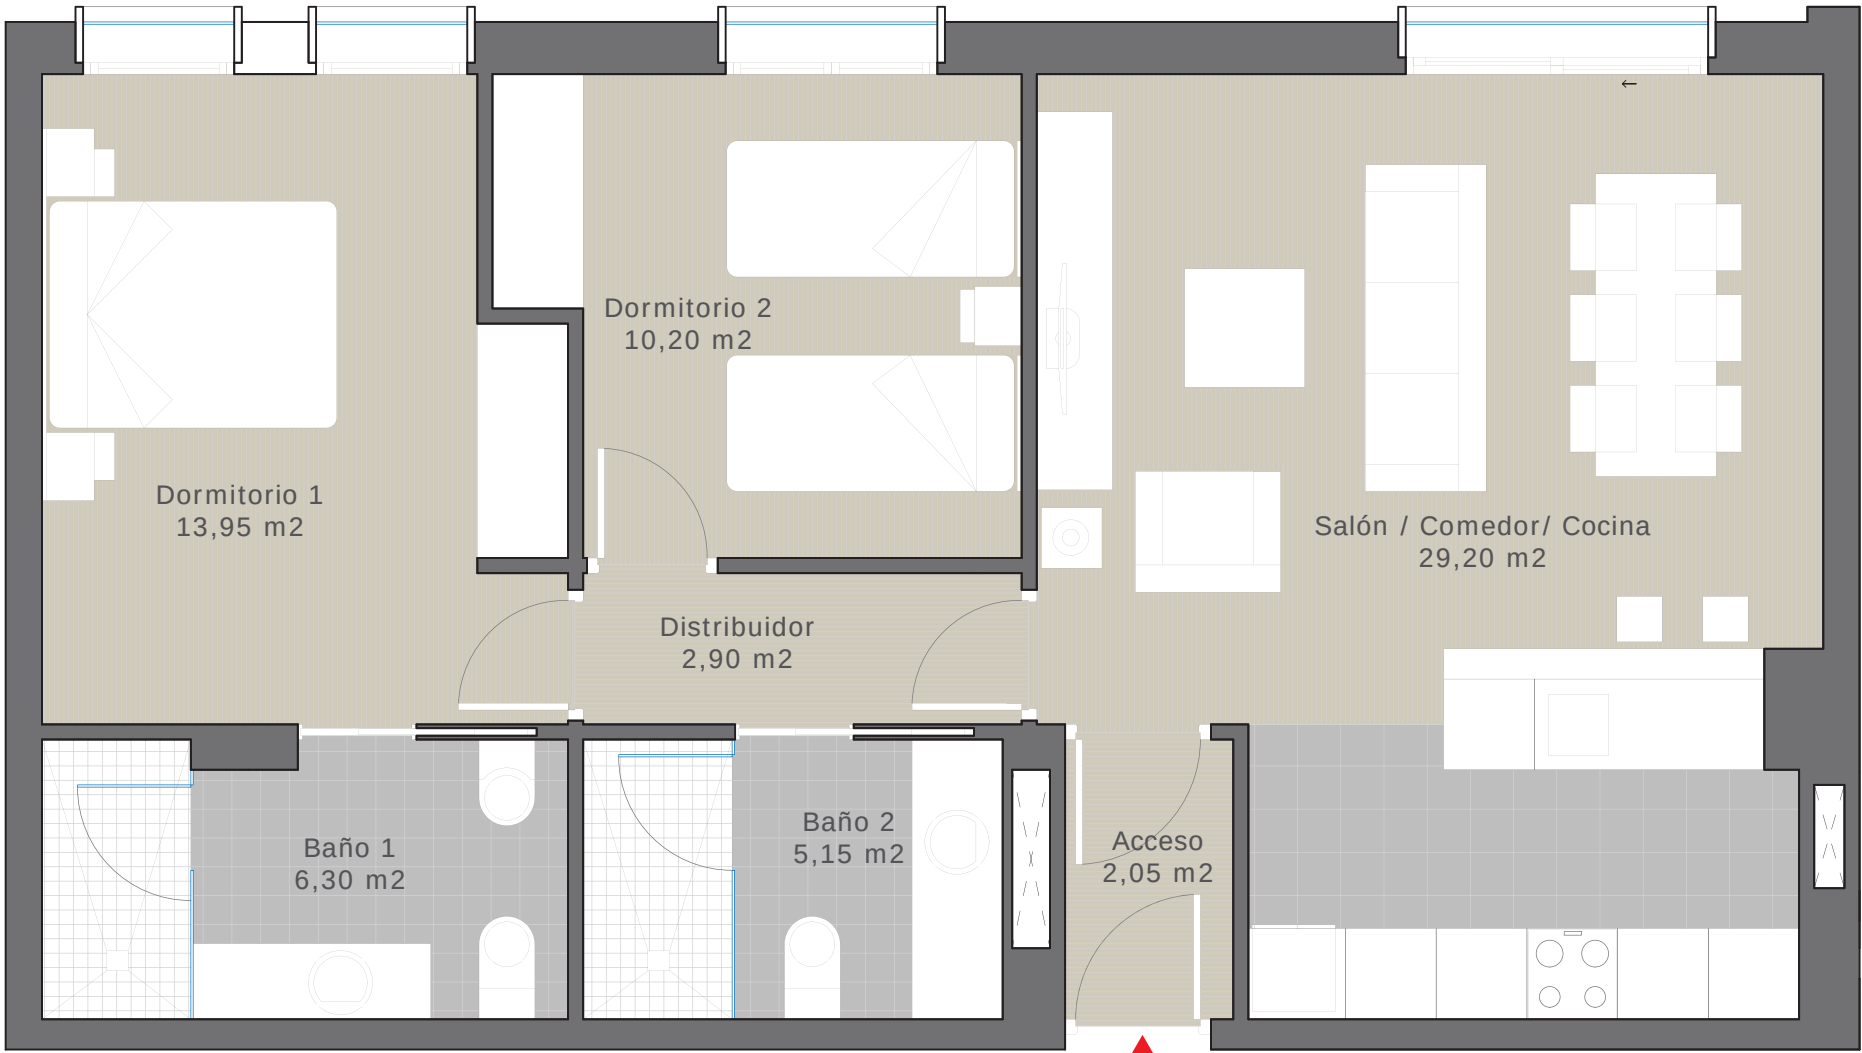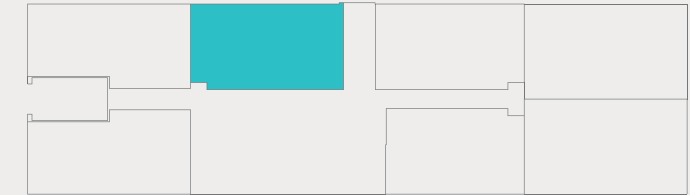

Nota: El presente documento es de carácter informativo. Los planos y superficies expresadas podrán experimentar variaciones por exigencias técnicas del proyecto. Todo el mobiliario es meramente indicativo.